

Agenzia delle Entrate
CATASTO FABBRICATI
Ufficio Provinciale di
Ancona

Dichiarazione protocollo n. AN0134135 del 22/09/2025

Comune di Ancona
Corso Giuseppe Garibaldi

Identificativi Catastali:

Sezione:
Foglio:
Particella:
Subalterno:


Compilata da:
Iscritto all'albo:
Prov. Ancona

Planimetria

Scheda n. 1

Scala 1:200

SINERGIE IMMOBILIARI
di Antonella Tognazza
Via Palestro, 5/C - Tel. 071 7450589
60122 ANCONA
Cod. Fisc. TGN NNL 74H49 A271D
Partita IVA 02707160426

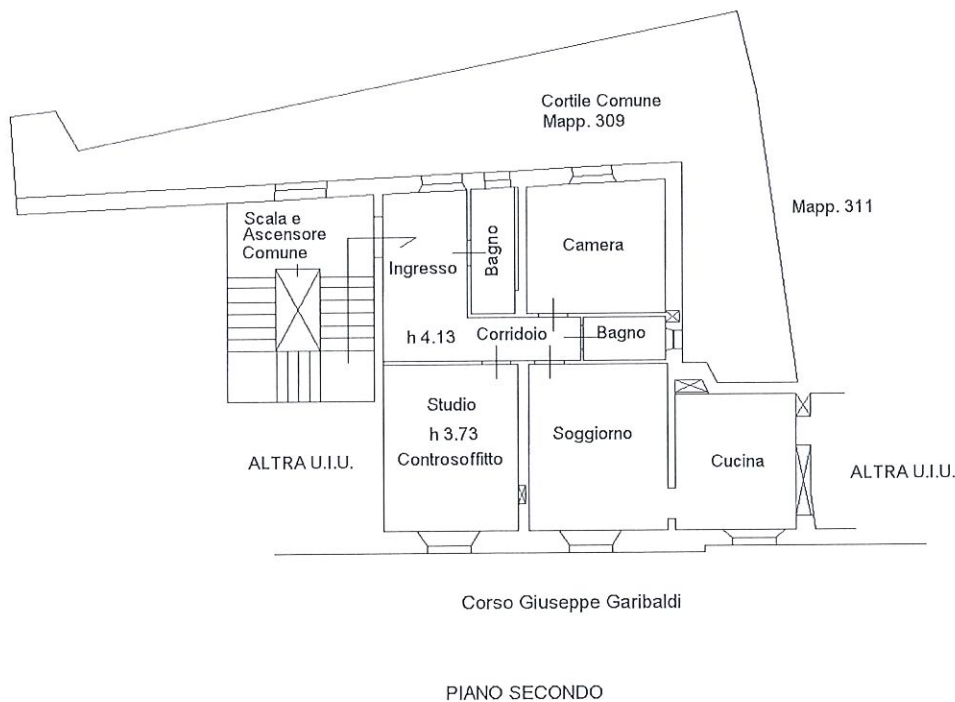

Ultima planimetria in atti

Data: 22/09/2025 - n. T21928 - Richiedente:

Totale schede: 1 - Formato di acquisizione: A4(210x297) - Formato stampa richiesto: A4(210x297)

Catasto dei Fabbricati - Situazione al 22/09/2025 - Comune di ANCONA(A271) - < Foglio 7 - Particella 307 - Subalterno 34 >
CORSO GIUSEPPE GARIBALDI n. 43 Piano 2